


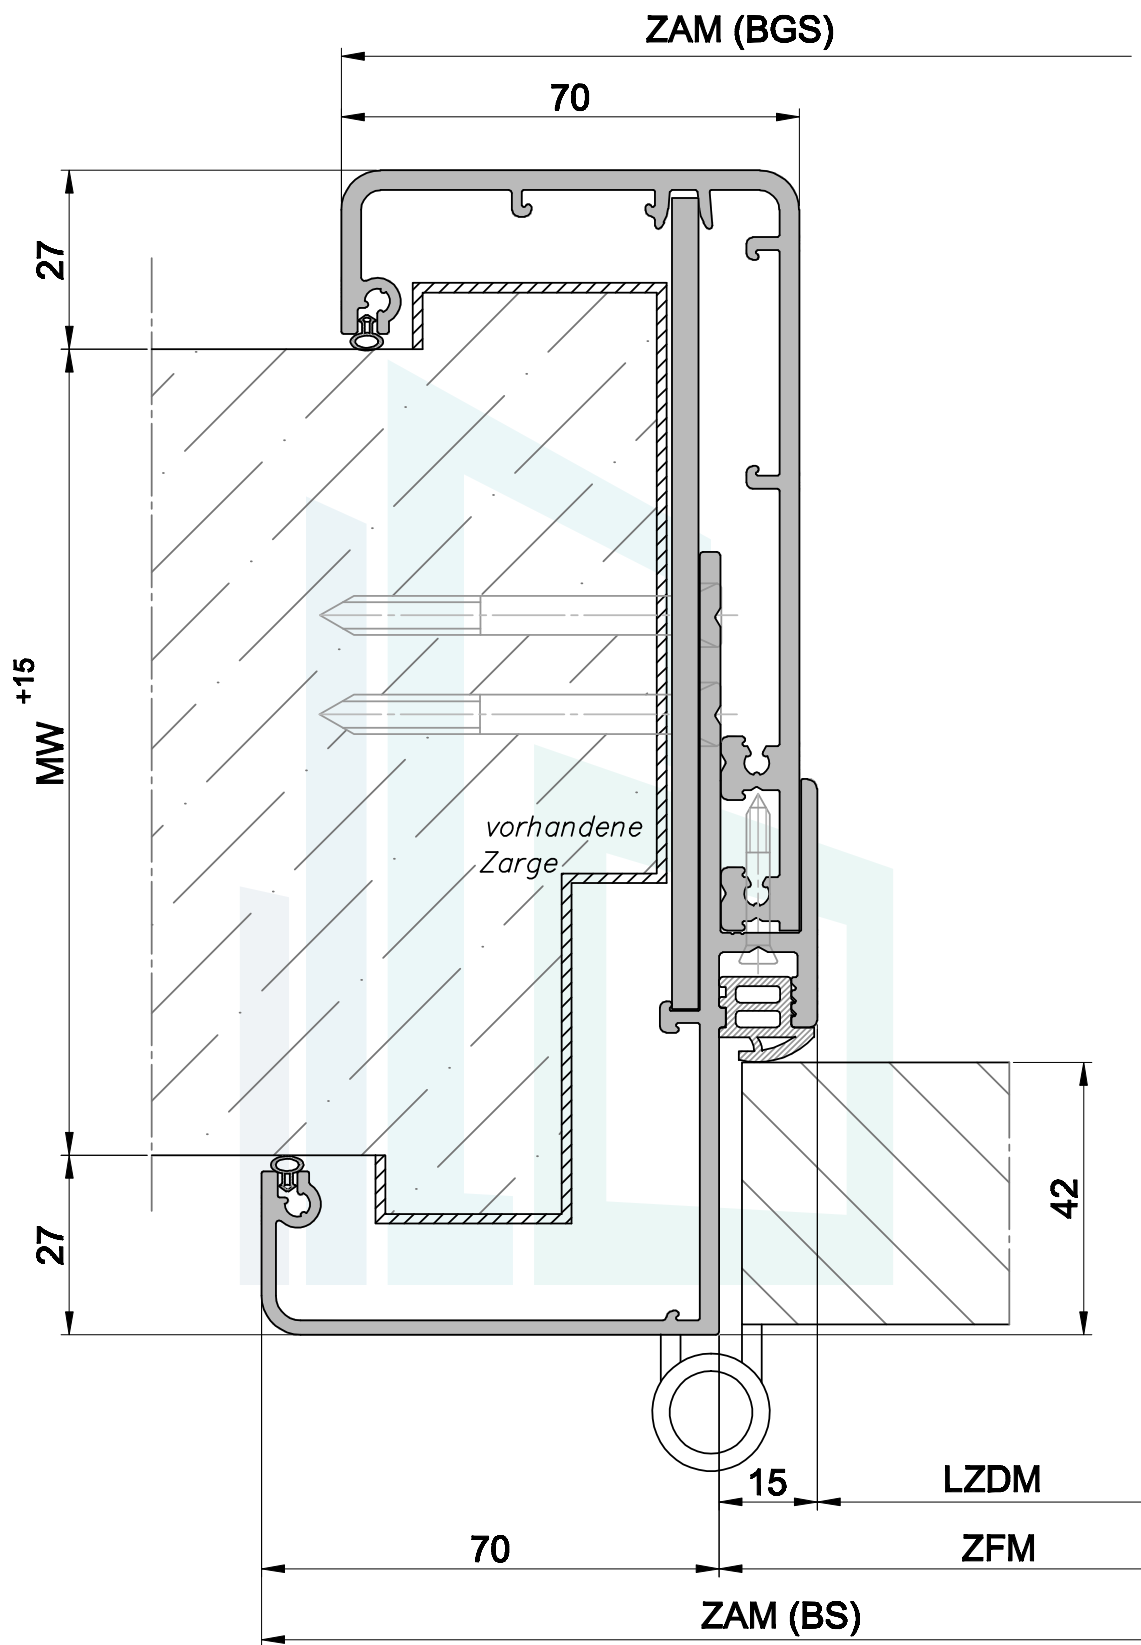

HANDELSAGENTUR SIEGMANN
Elemente am Bau GmbH & Co. KG
Hauptstraße 57
06567 Bad Frankenhausen / OT Udersleben



www.elementeambau.com